


Anlage - Lageplan Gestaltungssatzung

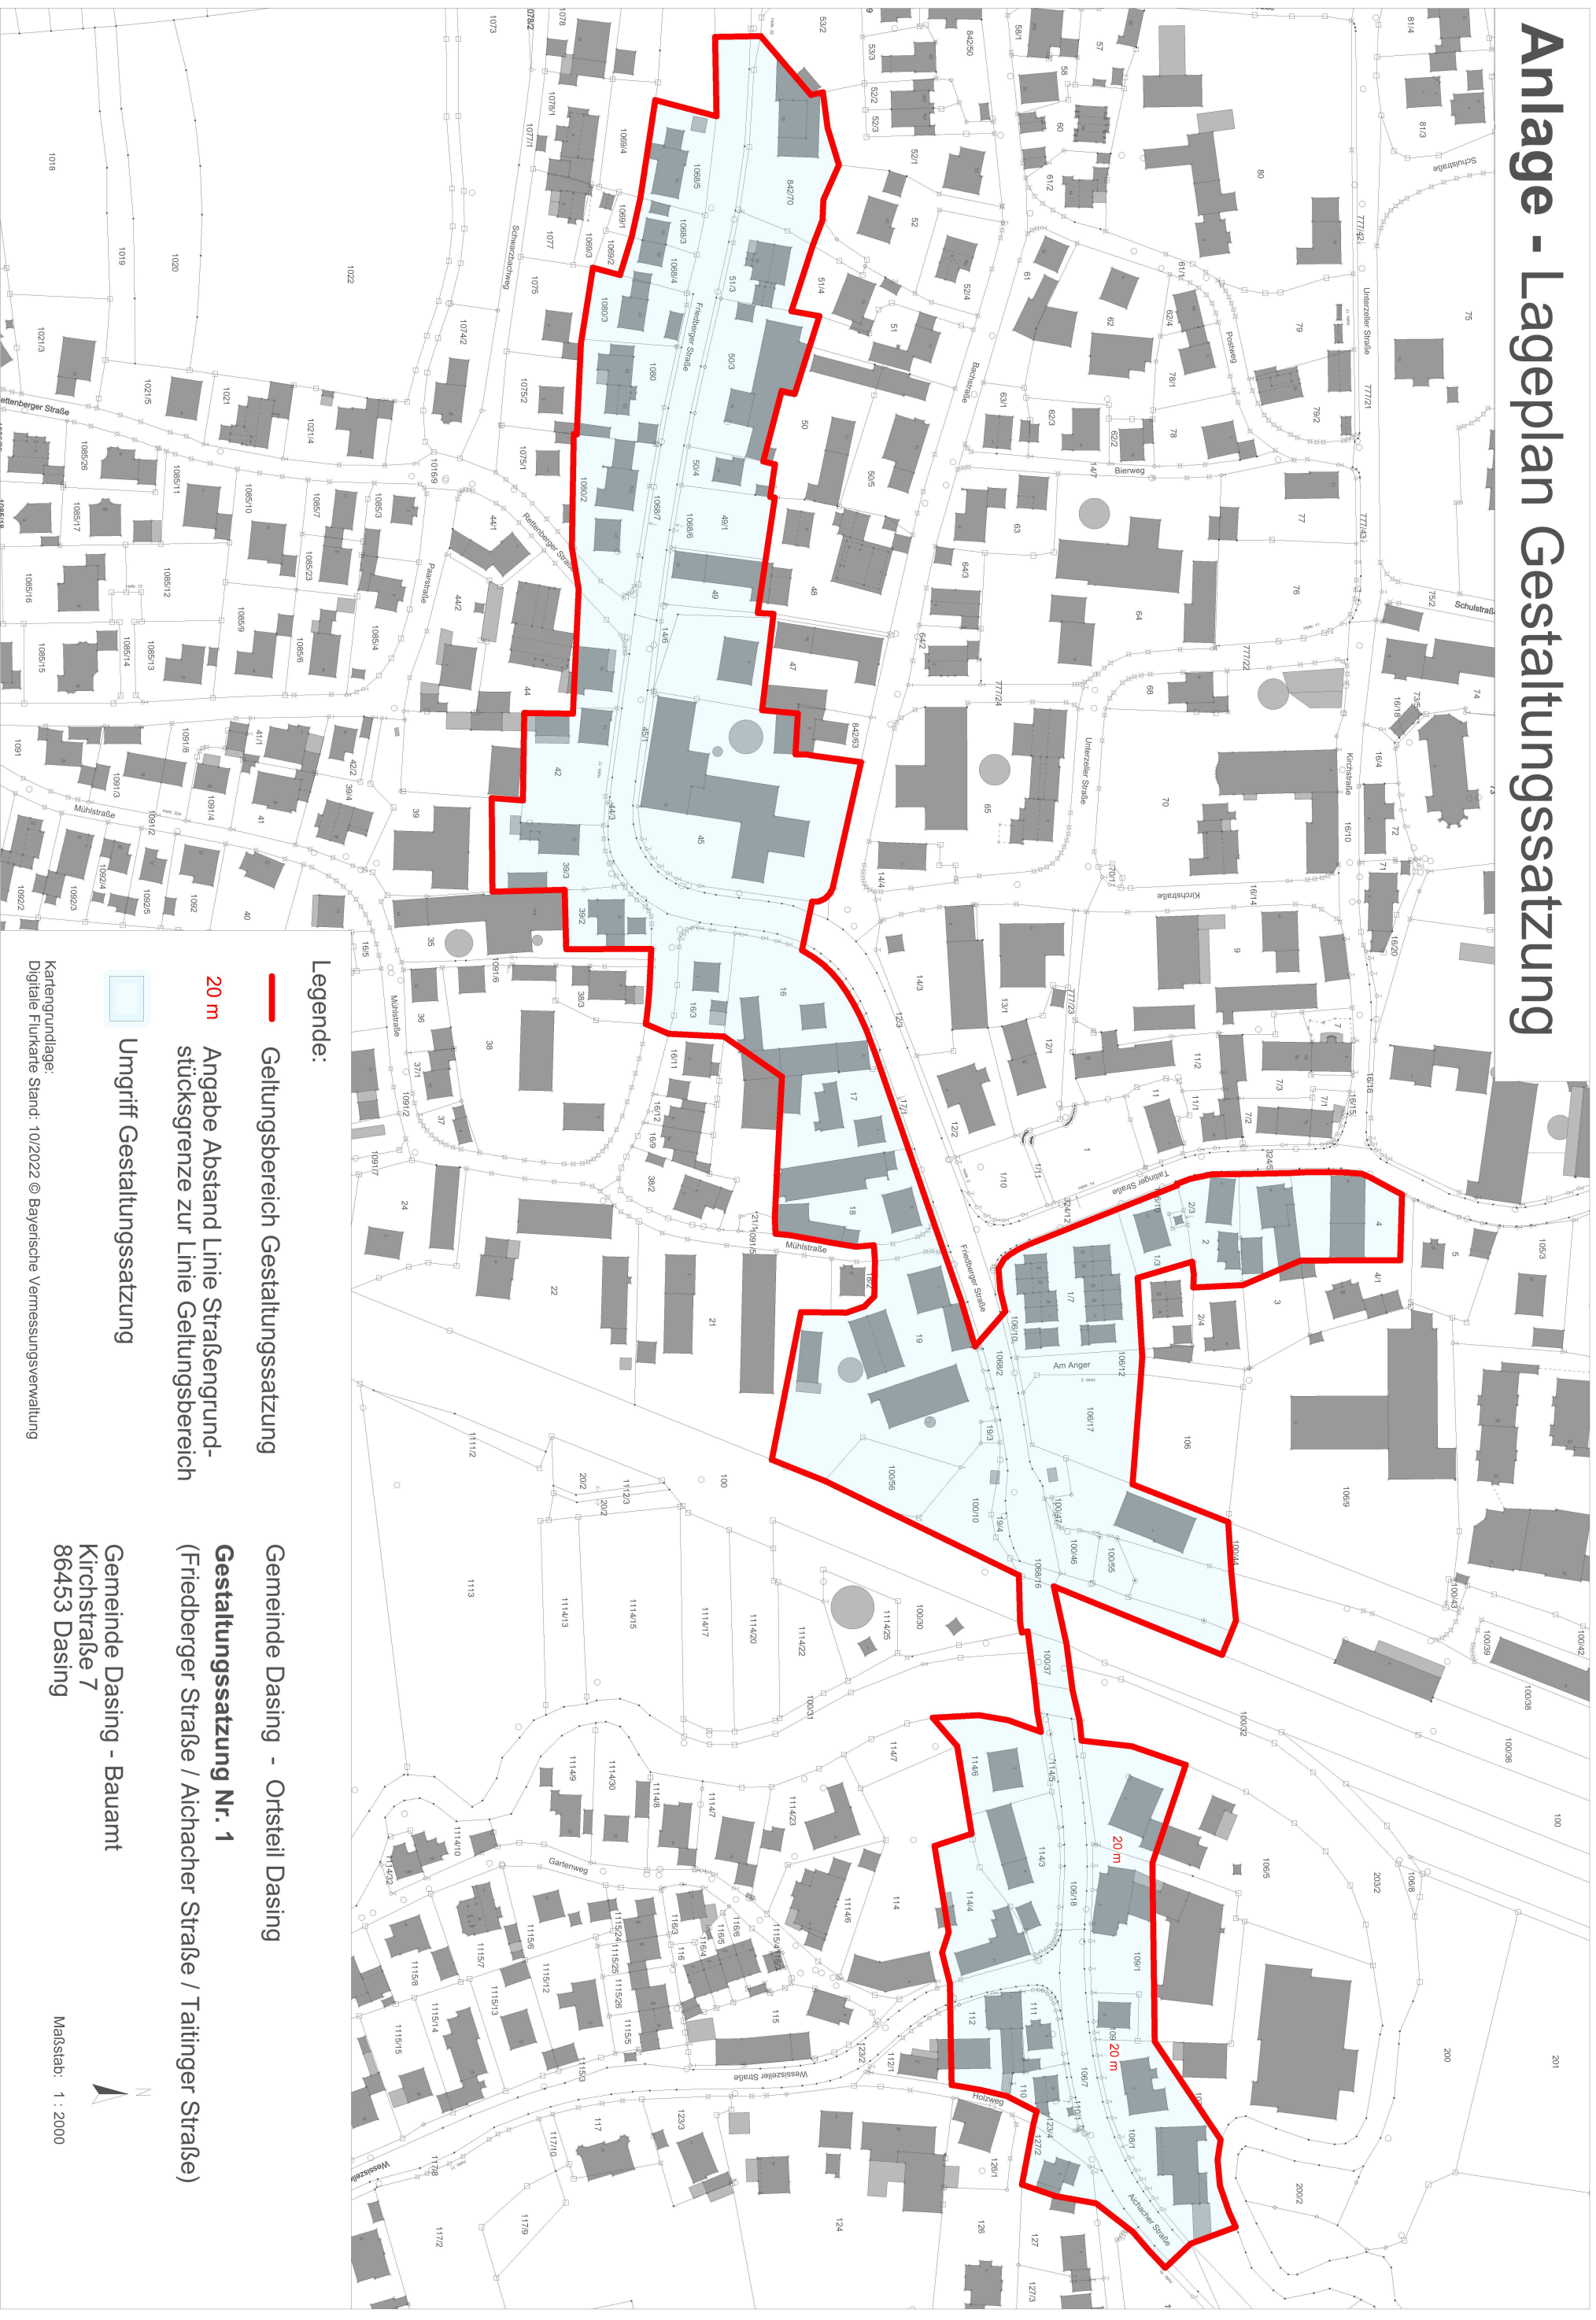

Legende:

-  Geltungsbereich Gestaltungssatzung
-  20 m Angabe Abstand Linie Straßengrundstücksgrenze zur Linie Geltungsbereich
-  Umgriff Gestaltungssatzung

Gemeinde Dasing - Ortsteil Dasing
Gestaltungssatzung Nr. 1
(Friedberger Straße / Aichacher Straße / Taitinger Straße)

Gemeinde Dasing - Bauamt
Kirchstraße 7
86453 Dasing

Kartengrundlage:
Digitale Flurkarte Stand: 10/2022 © Bayerische Vermessungsverwaltung

Maßstab: 1 : 2000

