


Anlage 1 - Lageplan Sanierungsgebiet in der Fassung vom 21.06.2022

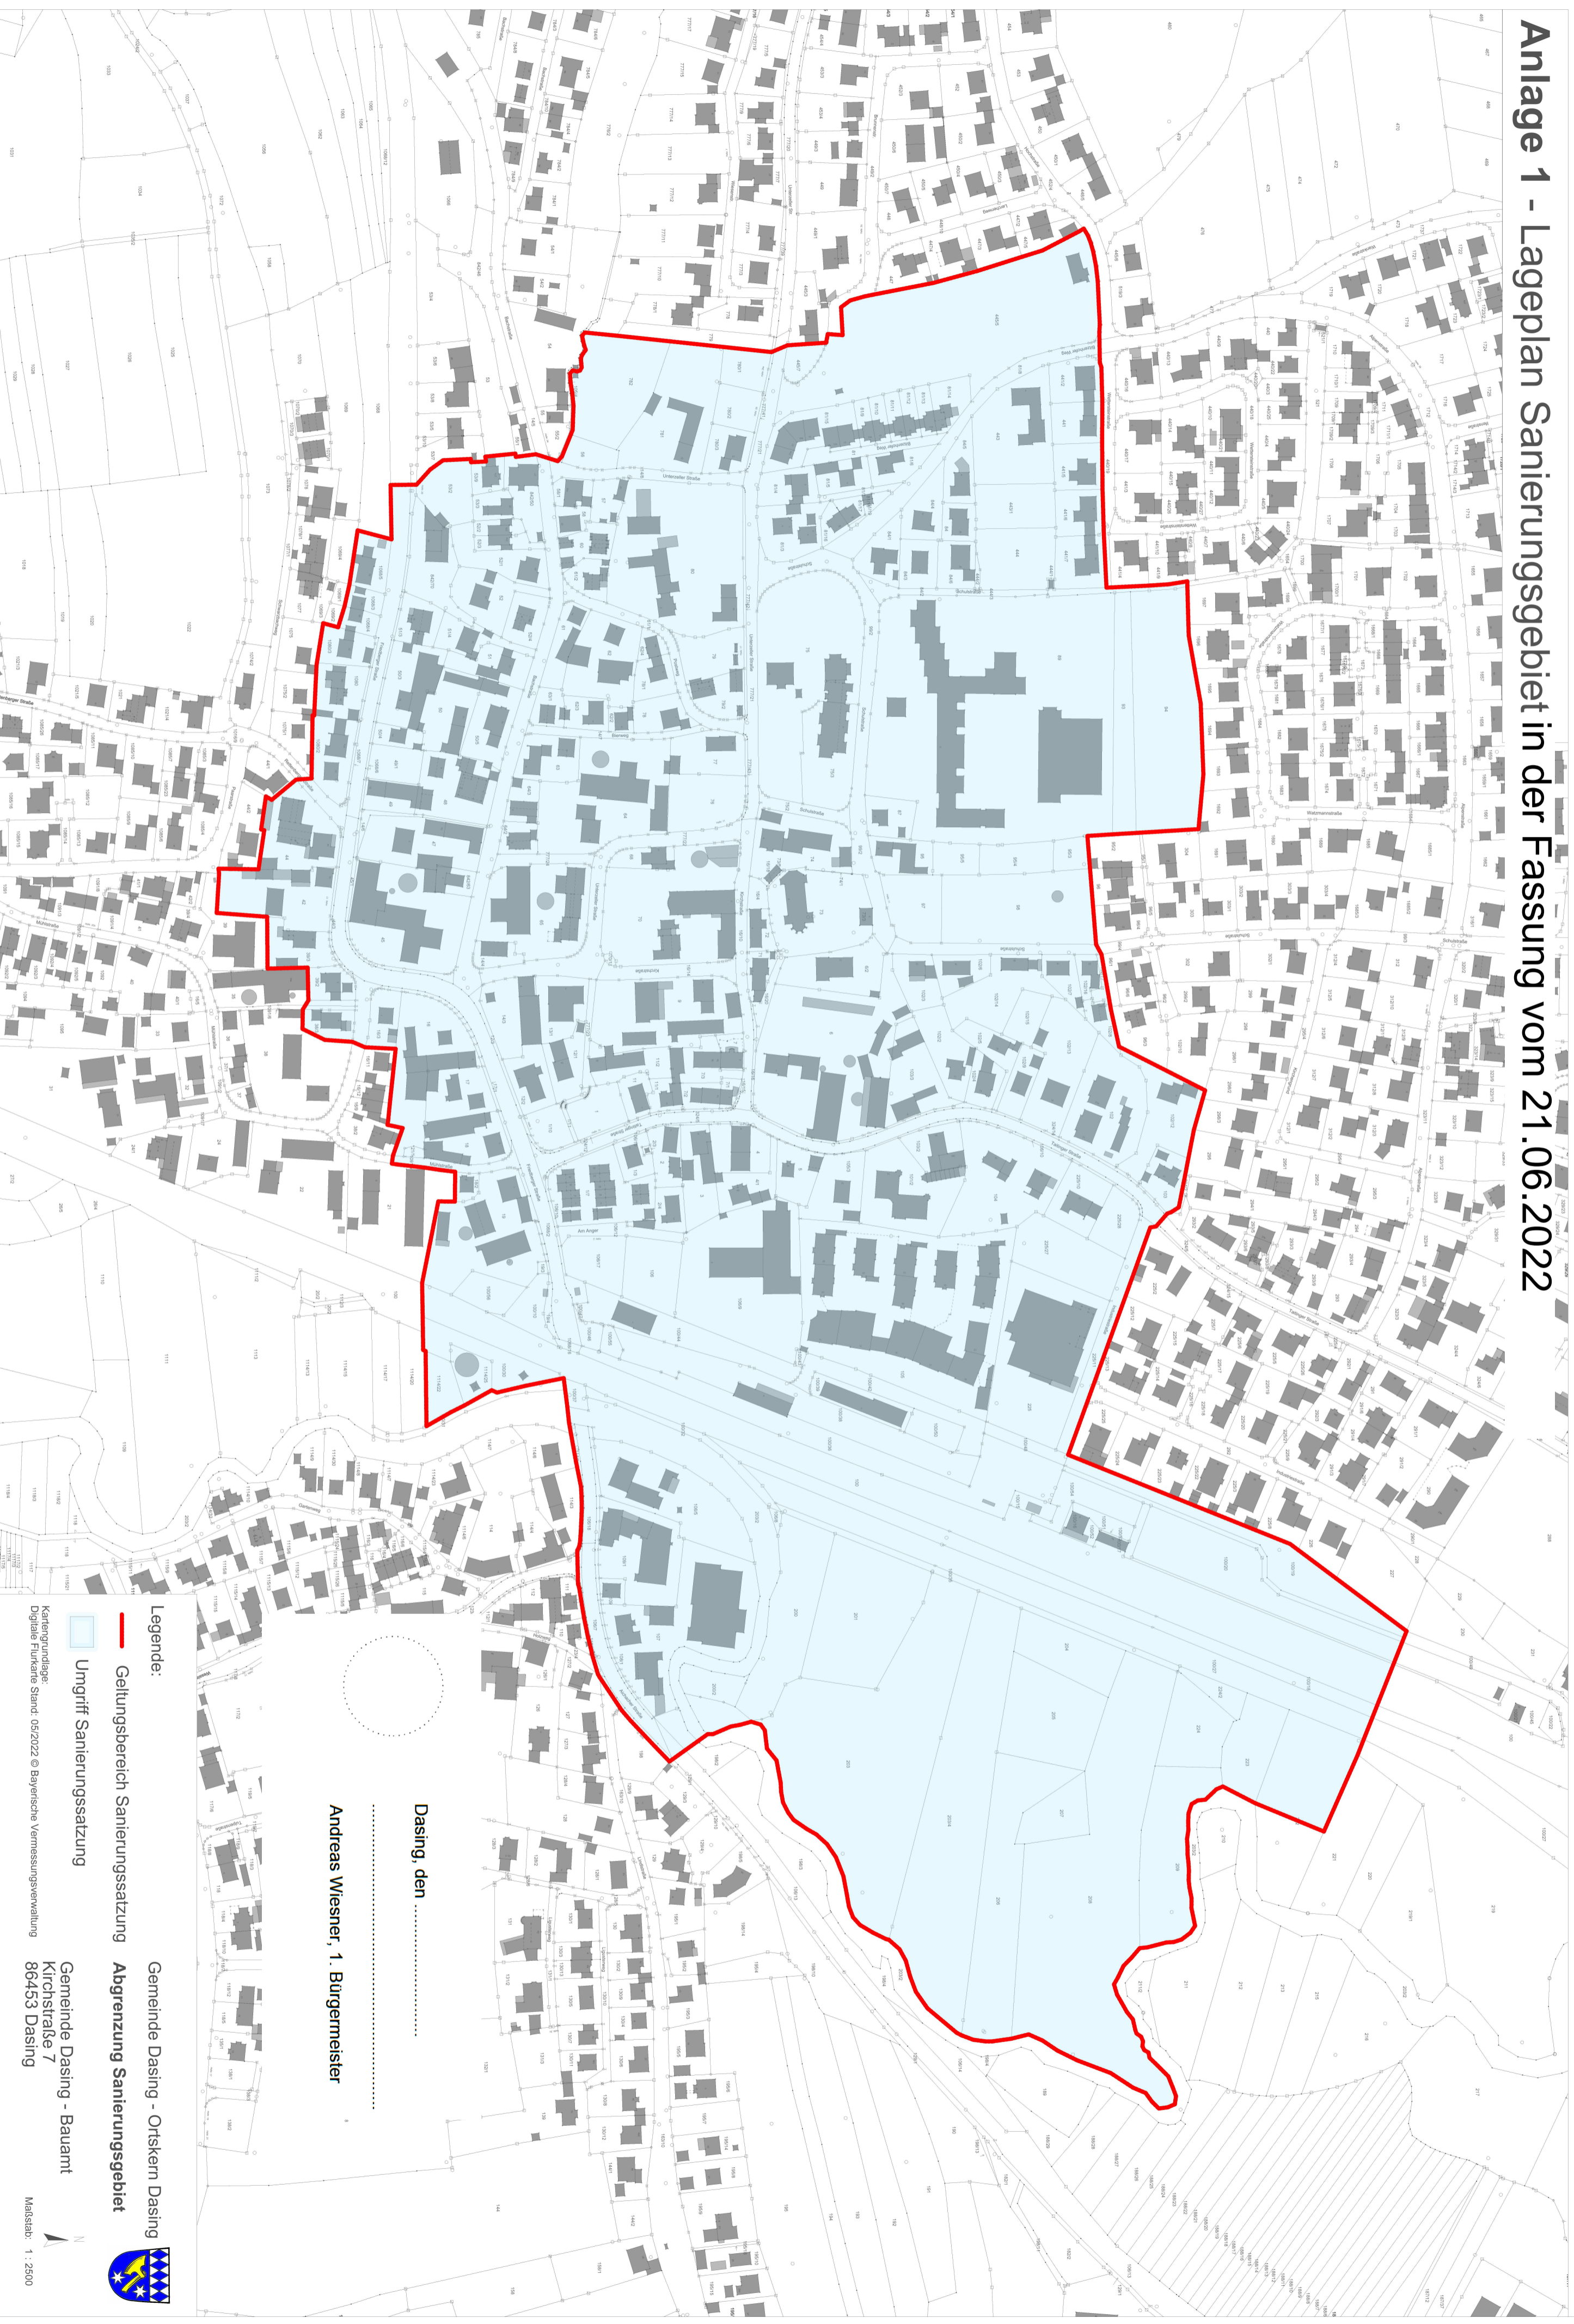

Dasing, den

Andreas Wiesner, 1. Bürgermeister

Legende:

- Geltungsbereich Sanierungssatzung
- Umgriff Sanierungssatzung

Gemeinde Dasing - Ortskern Dasing
Abgrenzung Sanierungsgebiet

Kartengrundlage:
Digitale Flurkarte Stand: 05/2022 © Bayerische Vermessungsverwaltung

Gemeinde Dasing - Bauamt
Kirchstraße 7
86453 Dasing

Massstab: 1 : 2500

